


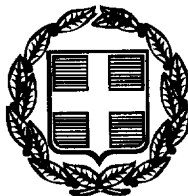


# ΕΦΗΜΕΡΙΣ ΤΗΣ ΚΥΒΕΡΝΗΣΕΩΣ

## ΤΗΣ ΕΛΛΗΝΙΚΗΣ ΔΗΜΟΚΡΑΤΙΑΣ

**ΤΕΥΧΟΣ ΔΕΥΤΕΡΟ** **Αρ. Φύλλου 1302**

31 Δεκεμβρίου 1998


## ΠΕΡΙΕΧΟΜΕΝΑ

### ΥΠΟΥΡΓΙΚΕΣ ΑΠΟΦΑΣΕΙΣ ΚΑΙ ΕΓΚΡΙΣΕΙΣ



### Διορθώσεις σφαλμάτων



## ΥΠΟΥΡΓΙΚΕΣ ΑΠΟΦΑΣΕΙΣ ΚΑΙ ΕΓΚΡΙΣΕΙΣ

Αριθ. ΥΠΠΟ/ΑΡΧ/Β1/Φ31/ΚΗΡ/58149/2158 (1)

Χαρακτηρισμός του Κάστρου Καλαβρύτων ως αρχαίου μνημείου.

**Ο ΥΠΟΥΡΓΟΣ ΠΟΛΙΤΙΣΜΟΥ**

Έχοντας υπόψη:

1. Την Υ.Α. ΥΠΠΟ/ΓΝΟΣ/49095/30.10.1991 (ΦΕΚ 987/Β /28.11.91 και ΦΕΚ 17/Β/16.1.92) για «Μεταβίβαση αρμοδιοτήτων Υπουργού και δικαιώματος υπογραφής», «Με εντολή Υπουργού» στους Γ. Γραμματέα, Ειδικό Γραμματέα, Προϊστάμενους Δ/νσεων, Τμημάτων και Γραφείων του ΥΠΠΟ.

2. Τις διατάξεις του Κ.Ν. 5351/32 «Περί Αρχαιοτήτων».

3. Τη Γνωμοδότηση του Τοπικού Συμβουλίου Μνημείων Ν. Δυτ. Ελλάδος όπως διατυπώθηκε στην αριθ. 9/17.11.98 Συνεδρία του, αποφασίζουμε:

Ανακοινώνουμε ότι το Κάστρο Καλαβρύτων, επαρχίας Καλαβρύτων. νομού Αχαΐας, είναι αρχαίο μνημείο.

Πρόκειται για Κάστρο που κτίσθηκε γύρω στα 1208 από τον Othon de Tournay, ήδη όμως το 1277 είχε περάσει στα χέρια των Ελλήνων. Απρόσιτο, καθώς ήταν κτισμένο πάνω σε οροπέδιο ανατολικά της σημερινής πόλης, διετέλεσε έδρα της Βαρωνίας των Καλαβρύτων (Colourate) μιάς από τις δώδεκα βαρωνίες του Φραγκικού Πριγκηπάτου της Αχαΐας.

Από το φρουριακό συγκρότημα σώζονται σήμερα ερείπια αποσπασματικά, τα οποία αρκούν για να αποκατασταθεί το γενικό του περίγραμμα, που είναι ακανόνιστο και ελικοειδές, καθώς υπαγορεύεται από τη μορφολογία του εδάφους (σχ. 1). Η πρόσβαση γίνεται από τη βόρεια πλευρά όπου βρίσκεται η είσοδος. Στο ανατολικό τμήμα υπάρχει οχυρωματικός περίβολος όπου υψώνεται ο πύργος του ηγεμόνος (Donjon).

Η γενική διάταξη και η τοιχοποιΐα έχουν αναλογίες με τα υπόλοιπα φραγκικά Κάστρα της Πελοποννήσου.

Από τις διατάξεις της αποφάσεως αυτής δεν προκαλείται δαπάνη εις βάρος του κρατικού προϋπολογισμού.


Η παρούσα να δημοσιευθεί στην Εφημερίδα της Κυβερνήσεως.

Αθήνα, 10 Δεκεμβρίου 1998

Με εντολή Υπουργού

Ο Προϊστάμενος της Δ/νσης

ΙΣΙΔΩΡΟΣ ΚΑΚΟΥΡΗΣ

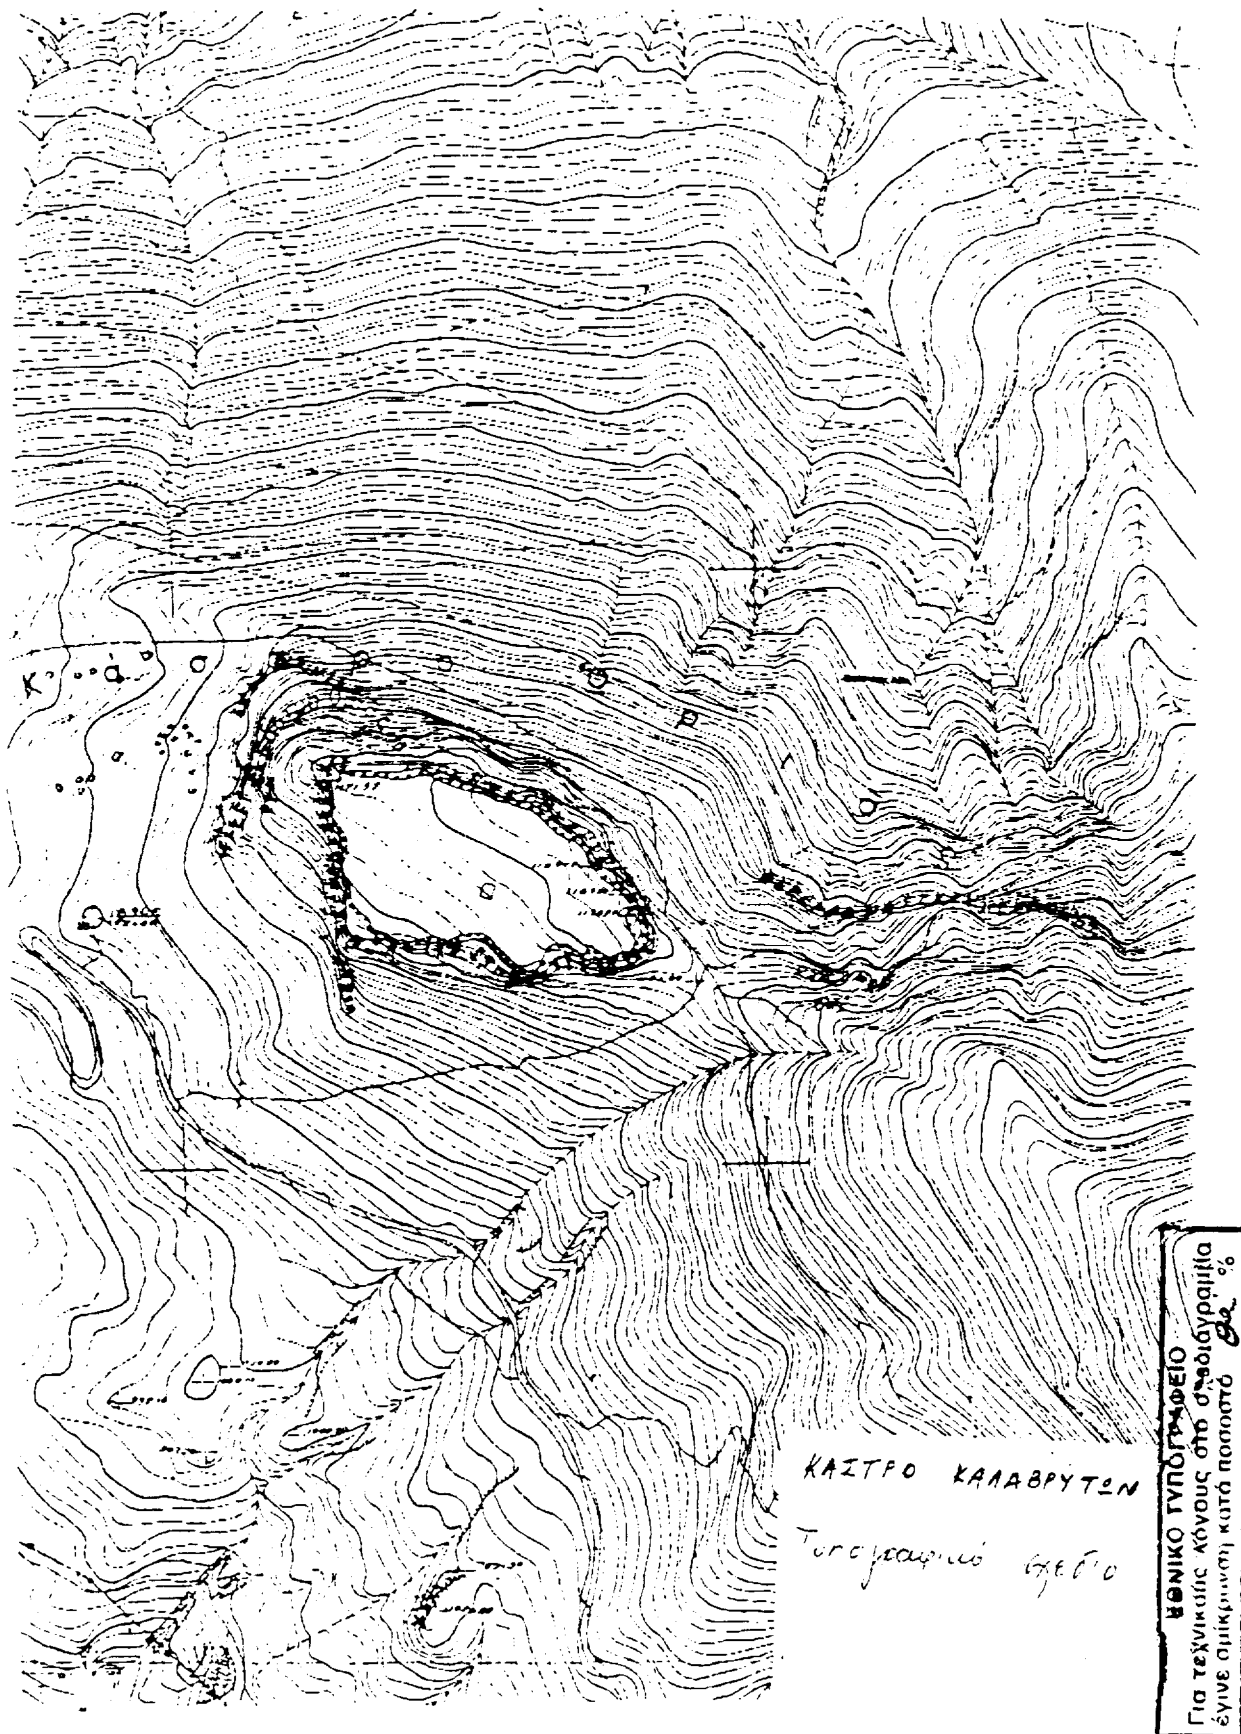
ΚΑΣΤΡΟ ΚΑΛΑΒΡΥΤΩΝ
Τοπογραφικό σχέδιο

Αριθ. ΥΠΠΟ/ΑΡΧ/Β1/Φ39/ΚΗΡ/50497/1991 (2)

Κήρυξη οθωμανικής κρήνης στη Μύρινα Λήμνου.

**Ο ΥΠΟΥΡΓΟΣ ΠΟΛΙΤΙΣΜΟΥ**

Έχοντας υπόψη:

1. Την Υ.Α. ΥΠΠΟ/ΓΝΟΣ/49095/30.10.1991 (ΦΕΚ 987/Β /28.11.91 και ΦΕΚ 17/Β/16.1.92) για «Μεταβίβαση αρμοδιοτήτων Υπουργού και δικαιώματος υπογραφής», «Με εντολή Υπουργού» στους Γ. Γραμματέα, Ειδικό Γραμματέα, Προϊστάμενους Δ/νσεων, Τμημάτων και Γραφείων τουΥΠΠΟ.
2. Τις διατάξεις του Κ.Ν. 5351/32 «Περί Αρχαιοτήτων».
3. Τη Γνωμοδότηση του Τοπικού Συμβουλίου Μνημείων Νήσων, όπως διατυπώθηκε στην αριθ. 8/2.10.98 Συνεδρία του, αποφασίζουμε:

Χαρακτηρίζουμε ως ιστορικό διατηρητέο μνημείο την οθωμανική κρήνη, που βρίσκεται επί της οδού Παρισίδου 18 - 20 στη μάνδρα ιδιοκτησίας Γεωργίου Τζάνερου στη Μύρινα Λήμνου καθώς και όλα τα λείψανα των εγκαταστάσεών της, επειδή αποτελεί ενδιαφέρον αρχιτεκτονικό δείγμα αυτού του είδους των κατασκευών.

Από τις διατάξεις αυτής της απόφασης δεν προκαλούνται δαπάνες σε βάρος του Κρατικού Προϋπολογισμού.

Η παρούσα απόφαση να δημοσιευθεί στην Εφημερίδα της Κυβερνήσεως.

Αθήνα, 27 Νοεμβρίου 1998

Με εντολή Υπουργού
Ο Προϊστάμενος της Δ/νσης
ΙΣΙΔΩΡΟΣ ΚΑΚΟΥΡΗΣ

Αριθ. ΥΠΠΟ/ΑΡΧ/Β1/Φ30/ΚΗΡ/52912/2066 (3)

Συμπληρωματική κήρυξη Πύργου Πατριαρχέα, στην κοινότητα Προσηλίου Επαρχίας Καλαμάτας, Νομού Μεσσηνίας, ως ιστορικό διατηρητέο μνημείο.

**Ο ΥΠΟΥΡΓΟΣ ΠΟΛΙΤΙΣΜΟΥ**

Έχοντας υπόψη:

1. Την Υ.Α. ΥΠΠΟ/ΓΝΟΣ/49095/30.10.1991 (ΦΕΚ/987/Β /28.11.91 και ΦΕΚ 17/Β/16.1.92) για «Μεταβίβαση αρμοδιοτήτων Υπουργού και δικαιώματος υπογραφής», «Με εντολή Υπουργού» στους Γ. Γραμματέα, Ειδικό Γραμματέα, Προϊστάμενους Δ/νσεων, Τμημάτων και Γραφείων τουΥΠΠΟ.
2. Τις διατάξεις του Κ.Ν. 5351/32 «Περί Αρχαιοτήτων».
3. Το ΦΕΚ 394/τ. Β΄/17.6.1969 «Κήρυξη Πύργου Πατριαρχέα ως ιστορικό διατηρητέο μνημείο».
4. Τη γνωμοδότηση του Τοπικού Συμβουλίου Μνημείων Νοτιοδυτικής Ελλάδος όπως διατυπώθηκε στην αριθ. 8/15.9.1998 Συνεδρία του, αποφασίζουμε:

Ορίζουμε περιβάλλοντα χώρο προστασίας ακτίνας 25 μ., γύρω από τον Πύργο Πατριαρχέα, κηρυγμένο ιστορικό διατηρητέο μνημείο που βρίσκεται στην κοινότητα Προσηλίου, επαρχίας Καλαμάτας, Νομού Μεσσηνίας.

Από τις διατάξεις αυτής της απόφασης δεν προκαλείται δαπάνη σε βάρος του Κρατικού Προϋπολογισμού.

Η παρούσα απόφαση να δημοσιευθεί στην Εφημερίδα της Κυβερνήσεως.

Αθήνα, 11 Δεκεμβρίου 1998

Με εντολή Υπουργού
Ο Προϊστάμενος της Δ/νσης
ΙΣΙΔΩΡΟΣ ΚΑΚΟΥΡΗΣ

Αριθ. 18197 (4)

Διάλυση της Κοινοτικής Επιχείρησης Παραποτάμου ΚΕΠ στην Κοινότητα Παραπόταμος Ν. Τρικάλων.

Ο ΓΕΝΙΚΟΣ ΓΡΑΜΜ. ΠΕΡΙΦΕΡΕΙΑΣ ΘΕΣΣΑΛΙΑΣ

Έχοντας υπόψη:

1. Τις διατάξεις του Ν. 2503/97 «Διοίκηση Οργάνωση, στελέχωση της περιφέρειας ρύθμιση θεμάτων για την Τοπική Αυτοδιοίκηση και άλλες διατάξεις».
2. Τις διατιάξεις του άρθρου 284 του Π.Δ. 410/95 Δημοτικός και Κοινοτικός Κώδικας.
3. Την αριθ. 5167/1.3.95 (ΦΕΚ 202/22.3.95 τ.Β΄) απόφαση του Περιφερειακού Δ/ντή Ν. Τρικάλων «περί σύστασης Κοινοτικής Επιχείρησης Παραποτάμου ΚΕΠ», καθώς και την παρ. 9 αυτής στην οποία αναφέρονται οι λόγοι και ο τρόπος διάλυσής της.
4. Την αριθ. 44/98 απόφαση του Κοινοτικού Συμβουλίου Παραποτάμου για τη διάλυση της Επιχείρησης (ΚΕΠ).
5. Τις διατάξεις του άρθρου 27 του Ν. 2081/92 και της εγκυκλίου 570/7.10.92 της Γραμματείας του Υπουργικού Συμβουλίου, αποφασίζουμε:

1. Τη διάλυση της Κοινοτικής Επιχείρησης Παραποτάμου (ΚΕΠ) η οποία είχε συσταθεί με την αριθ. 5167/1.3.95 απόφαση του Περιφερειακού Δ/ντή Ν. Τρικάλων.
2. Η εκκαθάριση της επιχείρησης θα γίνει από υπαλλήλους που θα οριστούν με απόφαση του Κοιν. Συμβουλίου σύμφωνα με τις διατάξεις του άρθρου 281 του Δ.Κ.Κ.
3. Από τις διατάξεις αυτής της απόφασης δεν προκαλείται δαπάνη.

Η απόφαση αυτή να δημοσιευθεί στην Εφημερίδα της Κυβερνήσεως.

Τρίκαλα, 8 Δεκεμβρίου 1998

Με εντολή Γεν. Γραμμ. Περ/ρειας
Ο Διευθυντής
ΞΕΝ. ΕΞΑΡΧΟΣ

Αριθ. 8454 (5)

Κατάργηση στο Αργοστόλι Ν. Κεφαλληνίας των Νομικών Προσώπων «11η Σχολική Επιτροπή ΤΕΛ Αργοστολίου» και «12η Σχολική Επιτροπή 5ου Δημοτικού Σχολείου Αργοστολίου».

Ο ΓΕΝΙΚΟΣ ΓΡΑΜΜΑΤΕΑΣ ΠΕΡ/ΡΕΙΑΣ ΙΟΝΙΩΝ ΝΗΣΙΩΝ

Έχοντας υπόψη:

1. Τις διατάξεις του άρθρου 203 παρ. 7 του Π. Δ/τος 410/95 (Δ.Κ.Κ.).
2. Τις αριθ. 1874/13.3.97 και 10801/2.12.97 αποφάσεις του Γενικού Γραμματέα Περιφέρειας Ιονίων Νησιών με τις οποίες έγινε η σύσταση των Νομικών Προσώπων «11η Σχολική Επιτροπή ΤΕΛ Αργοστολίου» και «12η Σχολική Επιτροπή 5ου Δημοτικού Σχολείου Αργοστολίου» και δημοσιεύθηκαν σε Φ.Ε.Κ.
3. Την αριθ. 210Α΄/98 απόφαση του Δήμου Αργοστολίου με την οποία καταργεί τις ανωτέρω σχολικές επιτροπές επειδή κατέστησαν μη λειτουργικές.
4. Την αριθ. 3553/29.8.97 απόφαση του Γενικού Γραμματέα Περιφέρειας Ιον. Νησιών «ανάθεση άσκησης αρμοδιοτήτων και εξουσιοδότηση υπογραφής», αποφασίζουμε:

Καταργούμε τα Νομικά Πρόσωπα του Δήμου Αργοστολίου «11η Σχολική Επιτροπή ΤΕΛ Αργοστολίου» και «12η

Σχολική Επιτροπή 5ου Δημοτικού Σχολείου Αργοστολίου» τα οποία είχαν συσταθεί με τις αριθ., 1874/13.3.97 και 10801/2.12.97 αποφάσεις του Γενικού Γραμματέα Περιφέρειας Ιονίων Νησιών, επειδή κατέστησαν μη λειτουργικοί.

Από τις διατάξεις της παρούσας απόφασης δεν προκαλείται δαπάνη σε βάρος του προϋπολογισμού του Δήμου Αργοστολίου.

Η απόφαση αυτή να δημοσιευθεί στην Εφημερίδα της Κυβερνήσεως.

Αργοστόλι, 2 Δεκεμβρίου 1998

Με εντολή Γεν. Γραμμ. Περιφέρειας
Ο Διευθυντής
ΘΩΜΑΣ ΚΟΥΚΟΥΛΕΤΣΟΣ

Αριθ. 12426 (6)

Διορισμός μελών Διοικητικής Επιτροπής Στρατιωτικών Επιτάξεων στο Ν. Ρεθύμνης.

Ο ΓΕΝ. ΓΡΑΜΜ. ΠΕΡΙΦΕΡΕΙΑΣ ΚΡΗΤΗΣ

Έχοντας υπόψη:

1. Τις διατάξεις: α) Του Ν. 4442/1929 «περί στρατιωτικών και ναυτικών εισφορών και ναυλώσεων», όπως τροποποιήθηκαν μεταγενέστερα, β) του Π.Δ. 115/1984, γ) του άρθρου 14 του Ν. 2399/96 και δ) την αριθ. ΔΟΑ/Φ-6/6/13600/12.6.96 εγκύκλιο του ΥΠ.ΕΣ. - Δ.Δ. και Α.

2. Την 8-11/1980 πάγια διαταγή του ΓΕΣ περί των Διοικητικών Δικαστηρίων Στρατιωτικών Επιτάξεων.

3. Το Φ. 851/155255/22.10.98 έγγραφο της ΑΣΔΕΝ, με το οποίο προτείνονται τα Στρατιωτικά μέλη της ΔΕΣΕ για το έτος 1999.

4. Την αριθ. 135/18.11.98 πράξη του Πρωτοδικείου Ρεθύμνης, με την οποία ορίζονται οι Πρωτοδίκες μέλη της ΔΕΣΕ για το έτος 1999, αποφασίζουμε:

1. Διορίζουμε τα μέλη της ΔΕΣΕ του Ν. Ρεθύμνης γι ατο έτος 1999, ως εξής:

Α. Τακτικά Μέλη

1. Κυραλέου Παρασκευή, Πρωτοδίκης Ρεθύμνης, ως Πρόεδρο.

2. Γκόγκας Βασίλειος.

3. Τρυγωνάκης Κων/νος, Αν/χης (ΠΖ) 44 ΣΠ

4. Φραγκάκης Μιχαήλ, Λ/γος (ΜΧ) 44 ΣΠ.

5. Καλλιονάκης Γεώργιος, Πρ/νος ΔΟΥ Ρεθύμνης.

Β. Αναπληρωματικά Μέλη.

1. Σπυρίδης Ιωάννης, Λ/γος (ΠΖ) 547 ΤΠ.

2. Μυρωνάκης Ιωάννης, Λ/γος (ΠΖ) 44 ΣΠ.

2. Σύμφωνα με το αριθ. 415/19.11.98 έγγραφο του Πρωτοδικείου Ρεθύμνης, υπάρχουν δύο κενές θέσεις Πρωτοδικών και ως εκ τούτου, δεν υπάρχουν άλλοι δικαστές επί του παρόντος για να ορισθούν αναπληρωματικοί:

3. Γραμματέα της Επιτροπής ορίζουμε τον Αποστολάκη Μιχαήλ, υπάλληλο της Δ/νσης Τοπ. Αυτ/σης Κ Δ/σης Ρεθύμνης.

Η απόφαση αυτή να δημοσιευθεί, ως έχει, στην Εφημερίδα της Κυβερνήσεως.

Ρέθυμνο, 27 Νοεμβρίου 1998

Με εντολή Γενικού Γραμματέα Περ/ρειας
Ο Διευθυντής
ΑΡΙΣΤΟΜΕΝΗΣ ΚΟΥΤΑΝΤΟΣ

Αριθ. 7842 (7)

Ανάκληση μέρους της 1100/11.2.98 απόφασης του Γεν. Γραμμ. Περιφ. Στ. Ελλάδας.

Ο ΓΕΝ. ΓΡΑΜΜ. ΠΕΡ/ΡΕΙΑΣ ΣΤΕΡΕΑΣ ΕΛΛΑΔΑΣ

'Εχοντες υπόψη:

1. Τις διατάξεις του άρθρου 1 παρ. 2 εδαφ. Στ του Ν. 2503/97.

2. Την αριθ. 1100/11.2.1998 απόφασή μας «περί μεταβίβασης του δικαιώματος υπογραφής «Με εντολή Γενικού Γραμματέα» στον προϊστάμενο της Δ/νσης και τους προϊσταμένους των τμημάτων της Δ/νσης Αυτ/σης και Αποκέντρωσης.

3. Τις υπηρεσιακές ανάγκες.

4. Το γεγονός ότι από τις διατάξεις αυτής της απόφασης δεν προκαλείται δαπάνη εις βάρος του κρατικού προϋπολογισμού, ούτε του οικείου ΟΤΑ, αποφασίζουμε:

Ανακαλούμε την αριθ. 1100/11.2.98 απόφασή μας κατά το μέρος που αφορά το δικαίωμα υπογραφής «Με εντολή Γενικού Γραματέα» από τον προϊστάμενο της ΤΥΔΚ, της έγκρισης κίνησης εκτός έδρας των υπηρεσιακών αυτοκινήτων της ΤΥΔΚ και μεταβιβάζουμε το ανωτέρω δικαίωμα υπογραφής στον προϊστάμενο της Δ/νσης Αυτ/σης και Αποκέντρωσης.

Κατά τα λοιπά ισχύει η 1100/11.2.1998 απόφασή μας.

Η ισχύς της παρούσας αρχίζει από τη δημοσίευσή της στην Εφημερίδα της Κυβερνήσεως.

Η απόφαση αυτή να δημοσιευθεί στην Εφημερίδα της Κυβερνήσεως.

Λαμία, 2 Δεκεμβρίου 1998

Ο Γενικός Γραμματέας Περ/ρειας
ΧΡΟΝΗΣ ΠΟΛΥΧΡΟΝΙΟΥ

Αριθ. 930 (8)

Καθορισμός λατομικών περιοχών στο Ν. Πέλλας.

ΤΟ ΝΟΜΑΡΧΙΑΚΟ ΣΥΜΒΟΥΛΙΟ ΠΕΛΛΑΣ

Το Νομαρχιακό Συμβούλιο Πέλλας με την 72 απόφασή του χαρακτηρίζει ως λατομικές περιοχές αδρανών υλικών τις κάτωθι περιοχές:

1ο Λατομική Περιοχή Πλαγιαρίου.

Έκταση 1.581,525 στρ. με αζιμουθιακές συντεταγμένες αναφερόμενες στο Κρατικό Τριγωνομετρικό Δίκτυο, στο Κ.Φ.Χ. 1:100.000 Γιαννιτσά με L = 40:45΄ και M = 1:15΄.

ΑΖΙΜΟΥΘΙΑΚΕΣ ΣΥΝΤΕΤΑΓΜΕΝΕΣ

| | Χ | ψ |
|---|---|---|
| 1. | - 16.850,00 | + 13.660,00 |
| 2. | - 15.115,00 | + 13.530,00 |
| 3. | - 15.270,00 | + 12.465,00 |
| 4. | - 16.605,00 | + 12.655,00 |

2ο Λατομική Περιοχή Αραβησσού.

Έκταση 555,883 στρ με αζιμουθιακές συντεταγμένες Κ.Φ.Χ. Γιαννιτσά 1:100.000 με . L = 40:45΄ και M = -1:15΄.

ΑΖΙΜΟΥΘΙΑΚΕΣ ΣΥΝΤΕΤΑΓΜΕΝΕΣ

| | Χ | ψ |
|---|---|---|
| 1. | - 13.475,00 | + 12.350,00 |
| 2. | - 12.030,00 | + 11.750,00 |
| 3. | - 12.840,00 | + 11.480,00 |
| 4. | - 12.525,13 | + 11.603,00 |
| 5. | - 13.485,51 | + 11.739,45 |

3ο Λατομική Περιοχή Σωτήρας.

Έκταση 225,5 στρ. με τις αζιμουθιακές συντεταγμένες Κ.Φ.Χ. Έδεσσα 1:100.000 με L = 40:45΄ και Μ = -1:15΄.

ΑΖΙΜΟΥΘΙΑΚΕΣ ΣΥΝΤΕΤΑΓΜΕΝΕΣ

| Χ | ψ |
|---|---|
| 1. + 6.600 | + 9.710 |
| 2. + 6.760 | + 9.430 |
| 3. + 7.440 | + 9.750 |
| 4 + 7.320 | +10.000 |

4ο Λατομική περιοχή Θηριόπετρας - Βορεινού (πρόποδες Τζένας).

Έκταση 617.700 στρ. με τις αζιμουθιακές συντεταγμένες εξαρτημένες από το Εθνικό Τριγωνομετρικό Δίκτυο στο Κ.Φ.Χ. Καβάνταρτσι 1:100.000 με L = 41:15΄ και Μ = +1:45΄.

ΑΖΙΜΟΥΘΙΑΚΕΣ ΣΥΝΤΕΤΑΓΜΕΝΕΣ

| Χ | ψ |
|---|---|
| 1. + 13.210 | -21.410 |
| 2. + 13.230 | -21.825 |
| 3. + 14.730 | -21.750 |
| 4 + 14.740 | -21.350 |

5ο: Λατομική περιοχή Θεοδωρακείου.

Η περιοχή αποτελείται από δύο τμήματα:

Τμήμα Α, έκτασης 343,425 στρ.

ΑΖΙΜΟΥΘΙΑΚΕΣ ΣΥΝΤΕΤΑΓΜΕΝΕΣ

| Χ | ψ |
|---|---|
| 1. + 17.775 | +24.800 |
| 2. + 18.085 | +24.165 |
| 3. + 18.520 | +24.455 |
| 4 + 18.100 | +25.080 |

Τμήμα Β, έκτασης 450,870 στρ.

ΑΖΙΜΟΥΘΙΑΚΕΣ ΣΥΝΤΕΤΑΓΜΕΝΕΣ

| Χ | ψ |
|---|---|
| 1. + 19.110 | +23.010 |
| 2. + 19.530 | +23.250 |
| 3. + 18.947 | +24.100 |
| 4 + 18.610 | +23.870 |

Οι παραπάνω αζιμουθιακές συντεταγμένες έχουν εξαρτηθεί από το Εθνικό Τριγωνομετρικό Δίκτυο και αναφέρονται στο Κ.Φ.Χ. Έδεσσα 1:100.000 με L = 40:45΄ και Μ = -1:45΄.

6ο Λατομική περιοχή Νησί - Βρυττά - Παναγίτσα.

Έκταση 1.444.825 στρ. με αζιμουθιακές συντεταγμένες αναφερόμενες στο Κρατικό Τριγωνομετρικό Δίκτυο, στο Κ.Φ.Χ. Έδεσσα 1:100.000 με L = 40:45΄ και Μ = -1:45΄.

ΑΖΙΜΟΥΘΙΑΚΕΣ ΣΥΝΤΕΤΑΓΜΕΝΕΣ

| Χ | ψ |
|---|---|
| 1. -6.250,00 | +9.550,00 |
| 2. -5.720,00 | +9.450,00 |
| 3. -5.820,00 | +6.970,00 |
| 4. -6.350,00 | +7.000,00 |
| 5. -6.340,00 | +8.060,00 |
| 6. -6.050,00 | +8.450,00 |
| 7. -6.175,00 | +8.750,00 |
| 8. -6.770,00 | +9.100,00 |

Έδεσσα, 9 Δεκεμβρίου 1998

Ο Νομάρχης

ΓΕΩΡΓΙΟΣ ΤΑΝΟΣ

Αριθ. 4876 (9)

Χορήγηση άδειας άσκησης επαγγέλματος Κοινωνικού Λειτουργού στη Ζαρζοπούλου Αγγελική του Αντωνίου.

Ο ΝΟΜΑΡΧΗΣ ΣΕΡΡΩΝ

Με την 4876/8.12.98 απόφαση του Νομάρχη Σερρών έχει χορηγηθεί στη Ζαρζοπούλου Αγγελική του Αντωνίου άδεια ασκήσεως επαγγέλματος Κοινωνικού Λειτουργού.

Σέρρες, 8 Δεκεμβρίου 1998

Με εντολή Νομάρχη

Ο Προϊστάμενος

ΓΕΩΡΓΙΟΣ ΠΑΛΑΣΚΑΣ

Αριθ. 16349, 16350 (δις) (10)

Χορήγηση άδειας κυκλοφορίας φαρμακευτικού σκευάσματος CAPTOPRIL/WYETH PHARMA GMBH.

ΕΘΝΙΚΟΣ ΟΡΓΑΝΙΣΜΟΣ ΦΑΡΜΑΚΩΝ

Με τις αποφάσεις 16349, 16350/24.11.98 του ΕΟΦ χορηγήθηκε, βάσει των διατάξεων του άρθ. 3 της παρ. 1 της Κοινής Υπουργικής Απόφασης Α6/9392/91, άδεια κυκκλοφορίας στο φαρμακευτικό σκεύασμα CAPTOPRIL/WYETH PHARMA GMBH.

Δραστική ουσία: CAPTOPRIL

Μορφή: Δισκία 25mg/TAB K 50 mg/TAB.

Δικαιούχου σήματος WYETH PHARMA GMBH, GERMANY.

Υπεύθυνου κυκλοφορίας: NOVOPHARM LTD, NETHERLANDS.

Αθήνα, 24 Νοεμβρίου 1998

Ο Πρόεδρος

ΓΕΡ. ΚΑΒΒΑΔΙΑΣ

Αριθ. 28413/97 (11)

Χορήγηση άδειας κυκλοφορίας φαρμακευτικού σκευάσματος WATER FOR INJECTIONS/BAXTER.

ΕΘΝΙΚΟΣ ΟΡΓΑΝΙΣΜΟΣ ΦΑΡΜΑΚΩΝ

Με την απόφαση αρ. 28413/97/26.11.98 του ΕΟΦ χορηγήθηκε, βάσει των διατάξεων του άρθρ. 3 της παρ. 1 της Κοινής Υπουργικής Απόφασης Α6/9392/91, άδεια κυκλοφορίας στο φαρμακευτικό σκεύασμα WATER FOR INJECTIONS/BAXTER.

Δραστική ουσία: WATER FOR INJECTIONS.

Μορφή: Ενέσιμο διάλυμα για έγχυση.

Δικαιούχου: BAXTER WORLDTRADE CORPORATION BELGIUM.

Υπεύθυνου κυκλοφορίας: BAXTER (HELLAS) ΕΠΕ.

Αθήνα, 26 Νοεμβρίου 1998

Ο Πρόεδρος

ΓΕΡ. ΚΑΒΒΑΔΙΑΣ

Αριθ. 39711 (δις) (12)

Χορήγηση άδειας κυκλοφορίας φαρμακευτικού ιδιοσκευάσματος FLUNIP.

ΕΘΝΙΚΟΣ ΟΡΓΑΝΙΣΜΟΣ ΦΑΡΜΑΚΩΝ

Με τις αποφάσεις αρ. 39711, 39712/27.11.98 του ΕΟΦ χορηγήθηκε, βάσει των διατάξεων του άρθρ. 3 της παρ. 1 της Κοινής Υπουργικής Απόφασης Α6/9392/91, άδεια κυκλοφορίας στο φαρμακευτικό ιδιοσκεύασμα FLUNIP.

Δραστική ουσία: AMBROXOL HYDROCHLORIDE.

Μορφή: α) Σιρόπι 15 MG/5ML.

β) Δισκία 30MG/TAB.

Δικαιούχου σήματος: CHIESI FARMACEUTICI SPA ITALY.

Υπεύθυνου κυκλοφορίας: FARMANIC ΑΒΕΕ.

Αθήνα, 27 Νοεμβρίου 1998

Ο Πρόεδρος

ΓΕΡ. ΚΑΒΒΑΔΙΑΣ

## ΔΙΟΡΘΩΣΕΙΣ ΣΦΑΛΜΑΤΩΝ

(13)

Στην ΥΠΠΟ/ΑΡΧ/Β1/Φ32/15827/373/11.4.1985 απόφαση Υπουργού Πολιτισμού «Χαρακτηρισμός Ιεράς Μονής Αγίου Ιωάννου Θεολόγου στο Παλιούρι Καρδίτσας ως αρχαίου μνημείου», η οποία δημοσιεύθηκε στο ΦΕΚ/285/15.5.1985/Β΄ διορθώνεται η λανθασμένη ονομασία του μνημείου «Αγ. Ιωάννης Θεολόγος» στην ορθή «Αγ. Ιωάννης Πρόδρομος».

(Από το Υπουργείο Πολιτισμού)

# ΕΘΝΙΚΟ ΤΥΠΟΓΡΑΦΕΙΟ

## ΕΦΗΜΕΡΙΔΑ ΤΗΣ ΚΥΒΕΡΝΗΣΕΩΣ

ΚΑΠΟΔΙΣΤΡΙΟΥ 34 * ΑΘΗΝΑ 104 32 * TELEX 223211 YPET GR * FAX 52 34 312

## ΠΛΗΡΟΦΟΡΙΕΣ ΕΞΥΠΗΡΕΤΗΣΗΣ ΠΟΛΙΤΩΝ

**ΚΕΝΤΡΙΚΗ ΥΠΗΡΕΣΙΑ**
Σολωμού 51

| | |
|---|---|
| Πληροφορίες δημοσιευμάτων Α.Ε. - Ε.Π.Ε. | 5225 761<br>5230 841 |
| Πληροφορίες δημοσιευμάτων λοιπών Φ.Ε.Κ. | 5225 713<br>5249 547 |
| Πώληση Φ.Ε.Κ. | 5239 762 |
| Φωτοαντίγραφα παλαιών Φ.Ε.Κ. | 5248 141 |
| Βιβλιοθήκη παλαιών Φ.Ε.Κ. | 5248 188 |
| Οδηγίες για δημοσιεύματα Α.Ε. - Ε.Π.Ε. | 5248 785 |
| Εγγραφή Συνδρομητών Φ.Ε.Κ. και αποστολή Φ.Ε.Κ. | 5248 320 |

**ΠΕΡΙΦΕΡΕΙΑΚΑ ΓΡΑΦΕΙΑ**
ΠΩΛΗΣΗΣ Φ.Ε.Κ.

| | |
|---|---|
| ΘΕΣΣΑΛΟΝΙΚΗ<br>Βασ. Όλγας 188, 1ος όρ. - Τ.Κ. 546 55 | (031) 423 956 |
| ΠΕΙΡΑΙΑΣ<br>Νικήτα 6-8 Τ.Κ. 185 31 | 4136 402<br>4171 307 |
| ΠΑΤΡΑ<br>Κορίνθου 327 Τ.Κ. 262 23 | (061) 271 249<br>224 581 |
| ΙΩΑΝΝΙΝΑ<br>Διοικητήριο Τ.Κ. 454 44 | (0651) 21 901 |
| ΚΟΜΟΤΗΝΗ<br>Δημοκρατίας 1 Τ.Κ. 691 00 | (0531) 22 637<br>26 522 |

ΤΙΜΗ ΦΥΛΛΩΝ ΕΦΗΜΕΡΙΔΟΣ ΤΗΣ ΚΥΒΕΡΝΗΣΕΩΣ
- Μέχρι 8 σελίδες 200 δρχ.
- Από 8 σελίδες και άνω προσαύξηση 100 δρχ. ανά 8σέλιδο ή μέρος αυτού

## ΕΤΗΣΙΕΣ ΣΥΝΔΡΟΜΕΣ Φ.Ε.Κ.

| Τεύχος | Κ.Α.Ε. Προϋπολογισμού 2531 | Κ.Α.Ε. εσόδου υπέρ ΤΑΠΕΤ 3512 |
|---|---|---|
| Α' (Νόμοι, Π.Δ., Συμβάσεις κ.λπ.) | 60.000 δρχ. | 3.000 δρχ. |
| Β' (Υπουργικές αποφάσεις κ.λπ.) | 70.000 » | 3.500 » |
| Γ' (Διορισμοί, απολύσεις κ.λπ. Δημ. Υπαλλήλων) | 15.000 » | 750 » |
| Δ' (Απαλλοτριώσεις, πολεοδομία κ.λπ.) | 70.000 » | 3.500 » |
| **Αναπτυξιακών Πράξεων** (Τ.Α.Π.Σ.) | 30.000 » | 1.500 » |
| **Ν.Π.Δ.Δ.** (Διορισμοί κ.λπ. προσωπικού Ν.Π.Δ.Δ.) | 15.000 » | 750 » |
| **Παράρτημα** ( Πίνακες επιτυχόντων διαγωνισμών κ.τλ.) | 5.000 » | 250 » |
| **Δελτίο Βιομηχανικής Ιδιοκτησίας** (Δ.Ε.Β.Ι.) | 10.000 » | 500 » |
| **Ανωτάτου Ειδικού Δικαστηρίου** (Α.Ε.Δ.) | 3.000 » | 150 » |
| **Προκηρύξεων Α.Σ.Ε.Π.** | 10.000 » | 500 » |
| **Ανωνύμων Εταιρειών & Ε.Π.Ε.** | 250.000 » | 12.500 » |
| **ΓΙΑ ΟΛΑ ΤΑ ΤΕΥΧΗ ΕΚΤΟΣ Α.Ε. & Ε.Π.Ε.** | 250.000 » | 12.500 » |

* Οι συνδρομές του εσωτερικού προπληρώνονται στα Δημόσια Ταμεία που δίδουν αποδεικτικό είσπραξης (διπλότυπο) το οποίο με τη φροντίδα του ενδιαφερομένου πρέπει να στέλνεται στην Υπηρεσία του Εθνικού Τυπογραφείου.
* Οι συνδρομές του εξωτερικού επιβαρύνονται πέραν των ανωτέρω αναφερομένων ποσών με τα ταχυδρομικά τέλη και μπορεί να στέλνονται με επιταγή και σε ανάλογο συνάλλαγμα στο Διευθυντή Διαχείρισης του Εθνικού Τυπογραφείου.
* Η πληρωμή του ποσοστού του ΤΑΠΕΤ που αντιστοιχεί σε συνδρομές, εισπράττεται στην Αθήνα από το Ταμείο του ΤΑΠΕΤ (Σολωμού 51 - Αθήνα) και στις άλλες πόλεις από τα Δημόσια Ταμεία.
* Οι συνδρομητές του εξωτερικού μπορούν να στέλνουν το ποσό του ΤΑΠΕΤ μαζί με το ποσό της συνδρομής.
* Οι Νομαρχιακές Αυτοδιοικήσεις, οι Δήμοι, οι Κοινότητες ως και οι επιχειρήσεις αυτών πληρώνουν το μισό χρηματικό ποσό της συνδρομής και ολόκληρο το ποσό υπέρ του ΤΑΠΕΤ.
* Η συνδρομή ισχύει για ένα χρόνο, που αρχίζει την 1η Ιανουαρίου και λήγει την 31η Δεκεμβρίου του ίδιου χρόνου. Δεν εγγράφονται συνδρομητές για μικρότερο χρονικό διάστημα.
* Η εγγραφή ή ανανέωση της συνδρομής πραγματοποιείται το αργότερο μέχρι τον Μάρτιο κάθε έτους.
* Αντίγραφα διπλοτύπων, ταχυδρομικές επιταγές και χρηματικά γραμμάτια δεν γίνονται δεκτά.

**Οι υπηρεσίες του κοινού λειτουργούν καθημερινά από 08.00 έως 13.00**

**ΑΠΟ ΤΟ ΕΘΝΙΚΟ ΤΥΠΟΓΡΑΦΕΙΟ**